




โครงการซ่อมแซมผนังกันดิน (คลองห้องแก่น) เทศบาลเมืองร้อยัญญูประเทศ

- ซ่อมแซมผนังกันดินคลองห้องแก่น ขนาดความกว้าง 2.00 เมตร ยาว 30.00 เมตร

ตำบลร้อยัญญูประเทศ
อำเภอร้อยัญญูประเทศ จังหวัดสระแก้ว


ตามแบบแปลนเทศบาลเมืองร้อยัญญูประเทศเลขที่ 31/2562 งบประมาณ 380,000 บาท

เหนือ

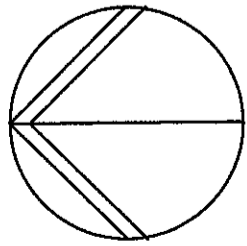


รายละเอียดปริมาณงาน

- ช่องมแซมผนังกันดินบริเวณคดของห้องเก็บ ขนาดความกว้าง 2.00 เมตร ความยาว 30.00 เมตร

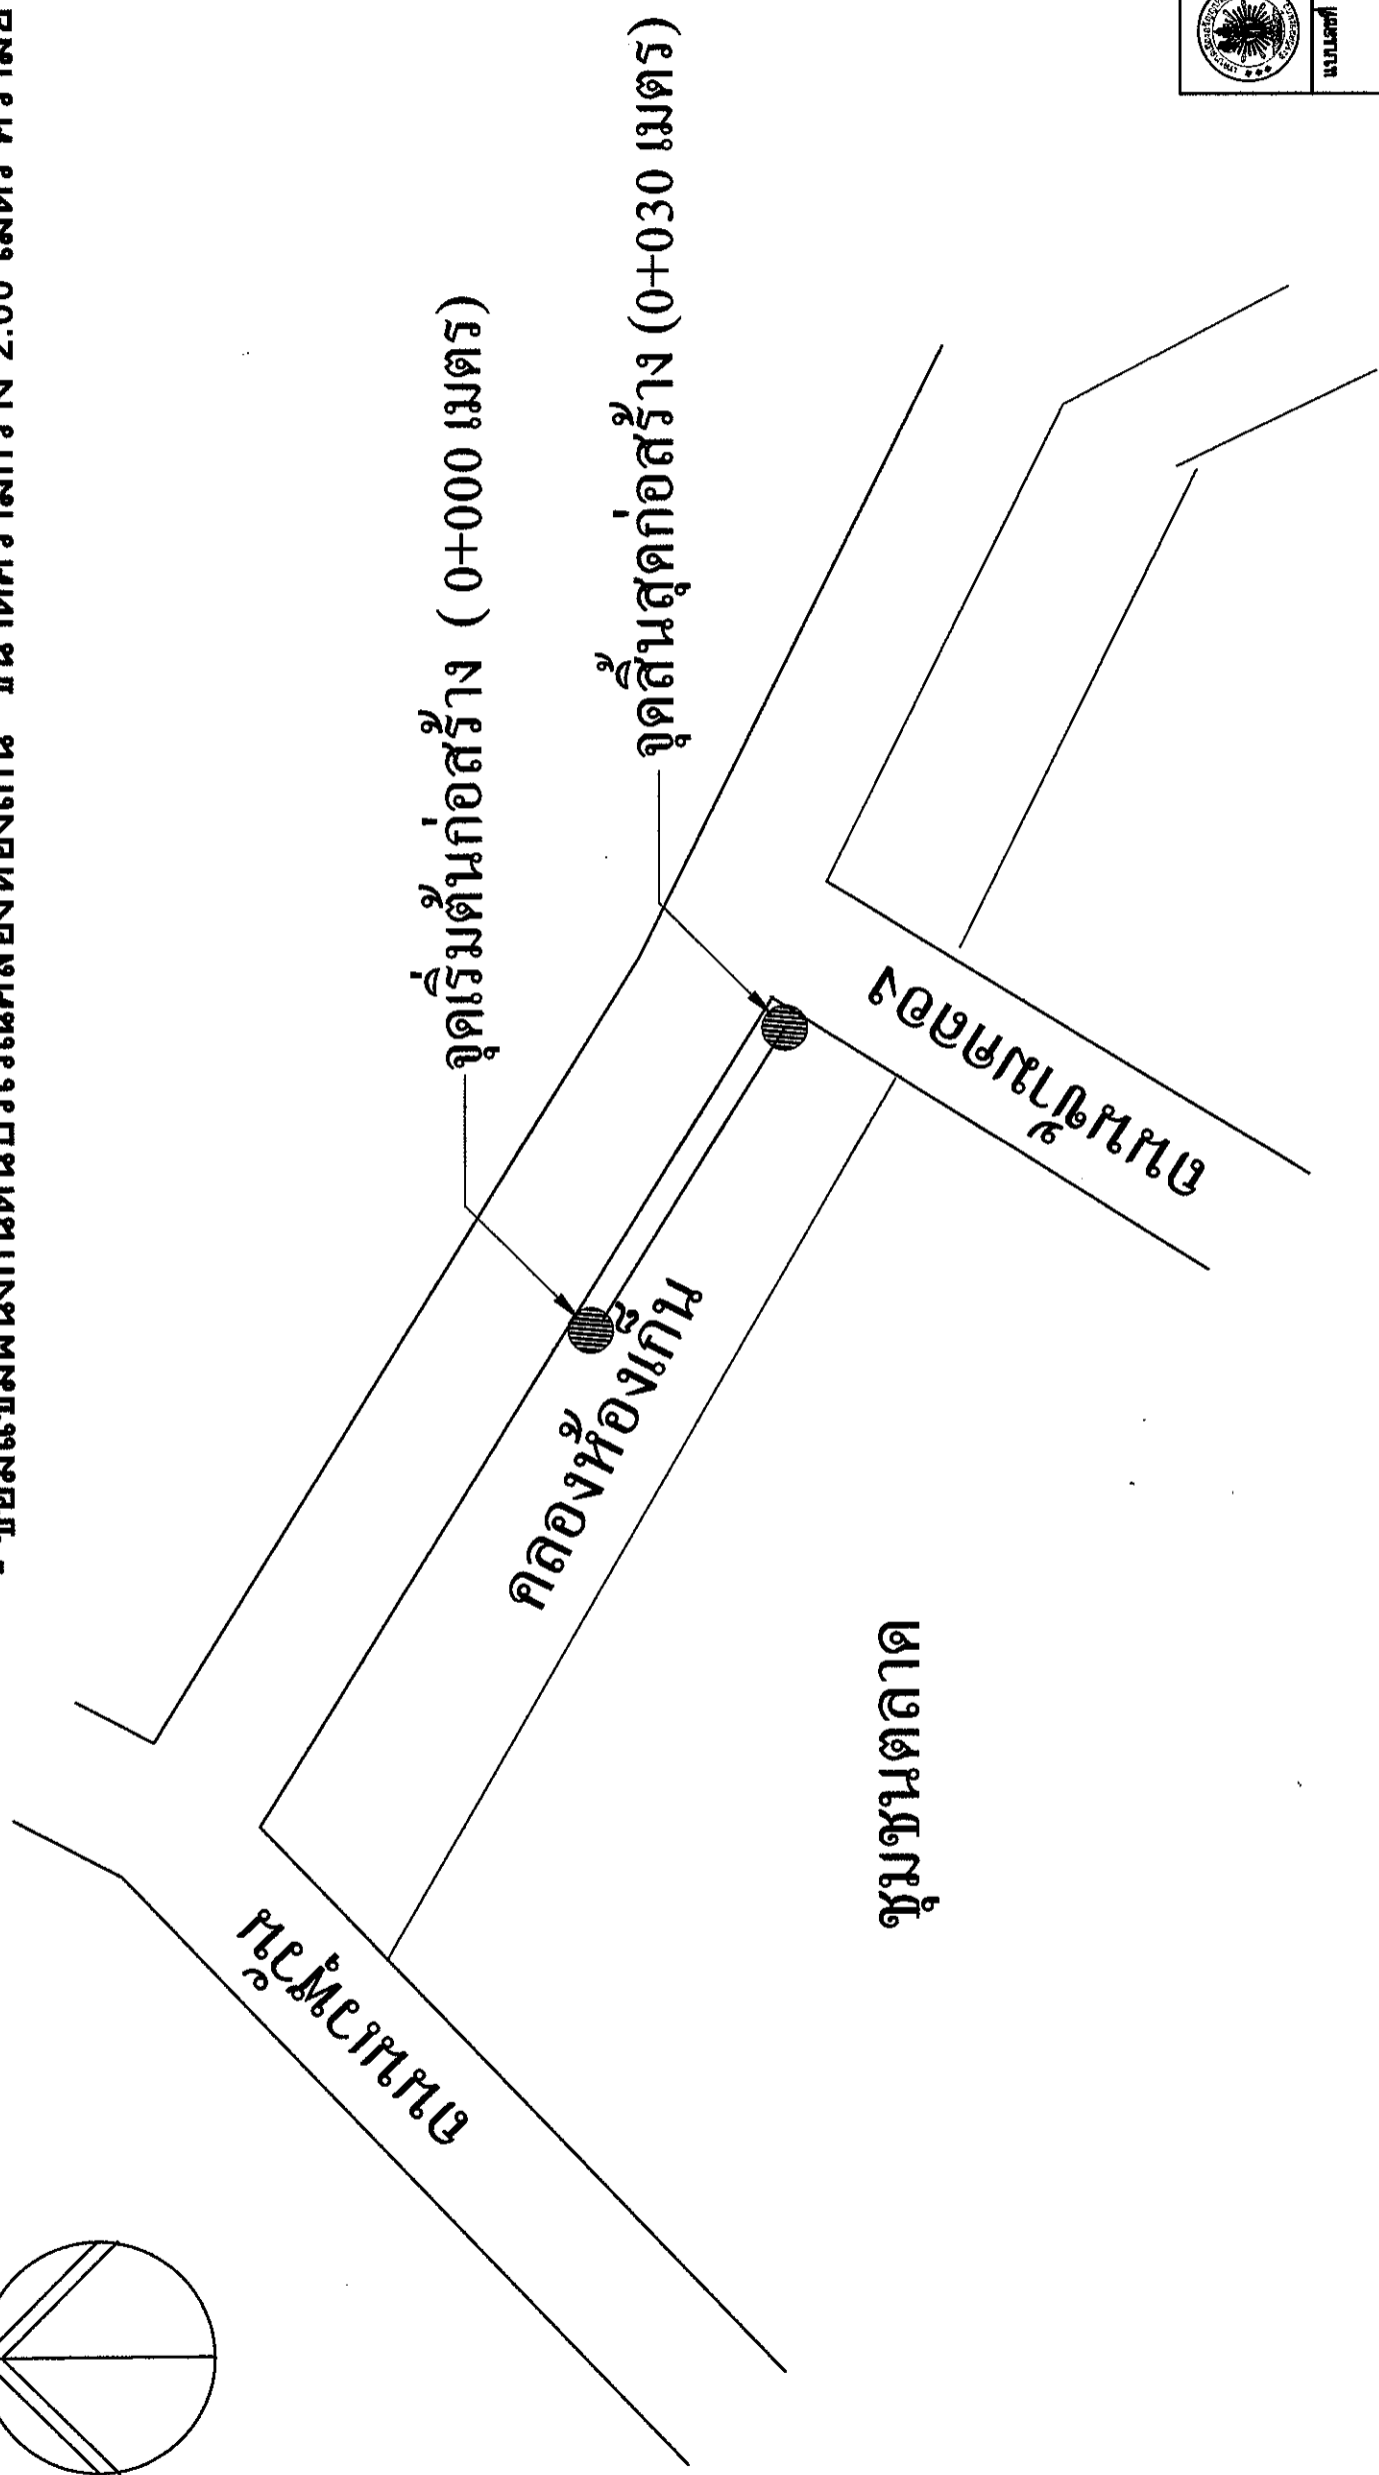

แผนผังแสดงสถานที่ก่อสร้าง

แบบสถาปัตย์	31/2562
แบบ	โครงการซ่อมแซมผนังกันดินคดของห้องเก็บ

ถนน คสล. ของเดิม

ถนน คสล. ของเดิม


ถนน คสล. ของเดิม

ลงทรายหยาบชุ่มน้ำ บดอัดแน่น

ลงทรายหยาบชุ่มน้ำ บดอัดแน่น

ผนังคสล.ของเดิม

ผนังคสล.ของเดิม

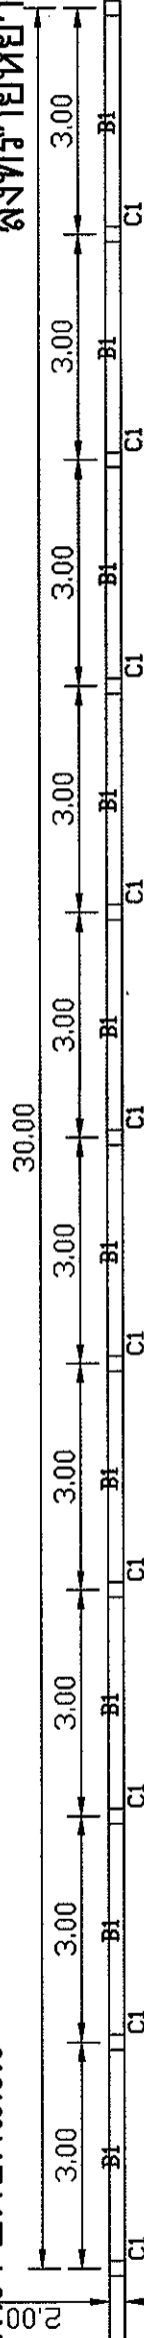


พื้นที่ขุดลอกโคลน เลนออก

แปลนโครงสร้างคลอง

SCALE

1:100

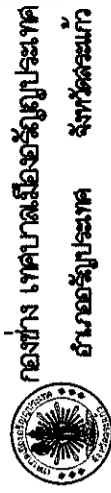




แบบเลขที่ 3/2562
 วันที่ 2562
 หน้า




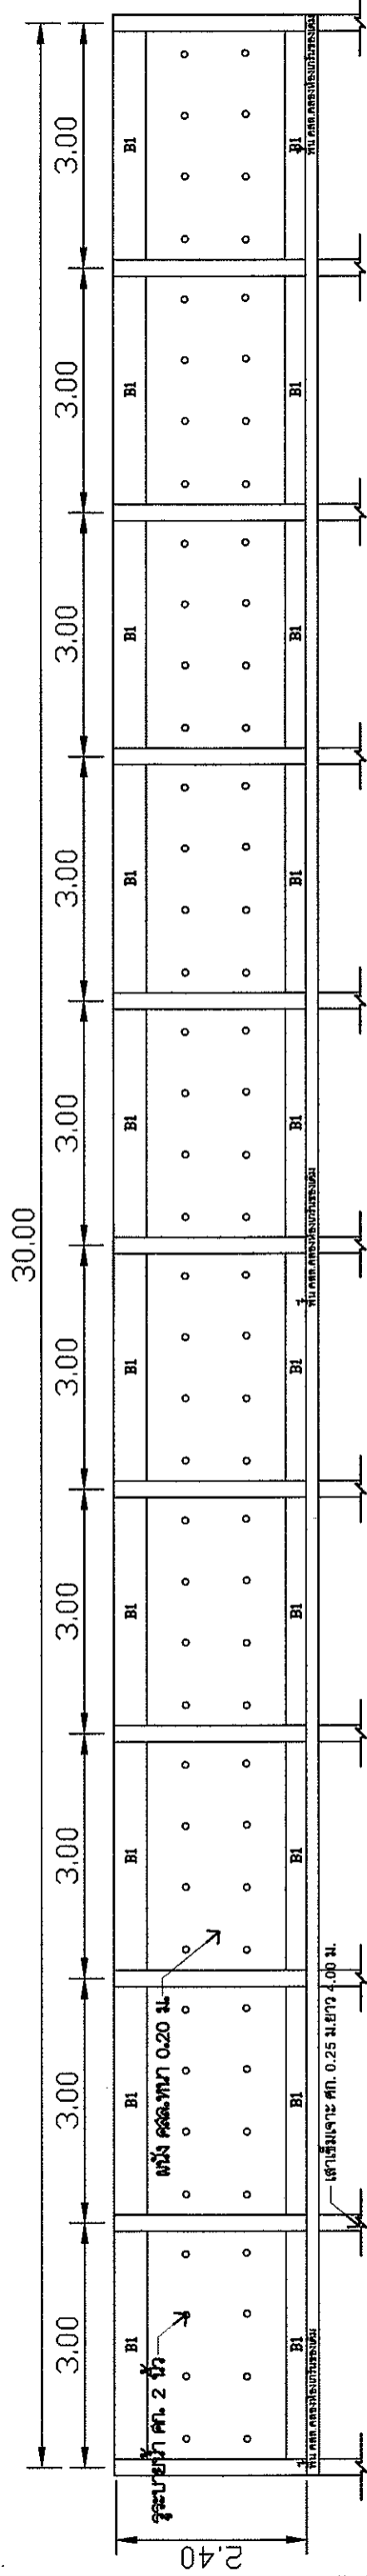


รูปตัดตามยาว
SCALE 1/75

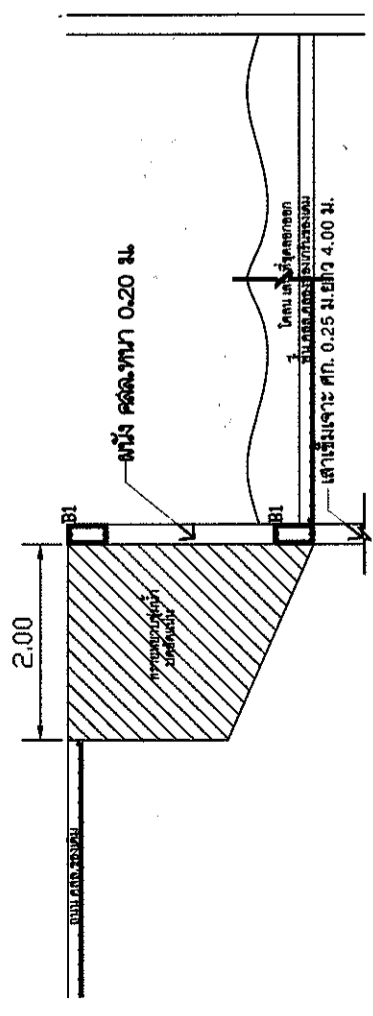


รูปตัดตามขวาง
SCALE 1/75

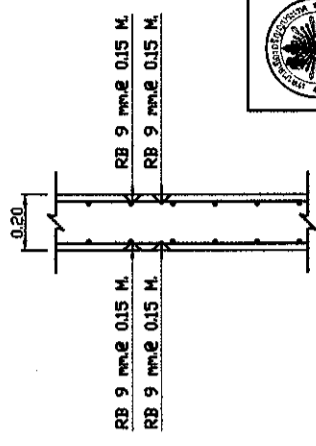


ขยายผนัง ศก. 1/20
SCALE 1/20

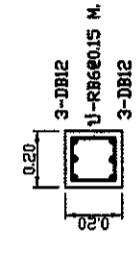

ขยาย C1
SCALE 1/20

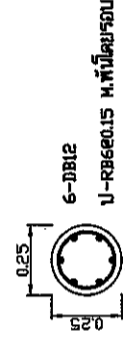

ขยายเสาเข็มเจาะ
SCALE 1/20

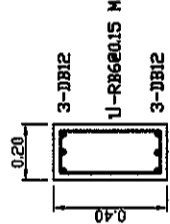

ขยาย B1
SCALE 1/20

แบบที่	3V/2562
วันที่
ชื่อ
